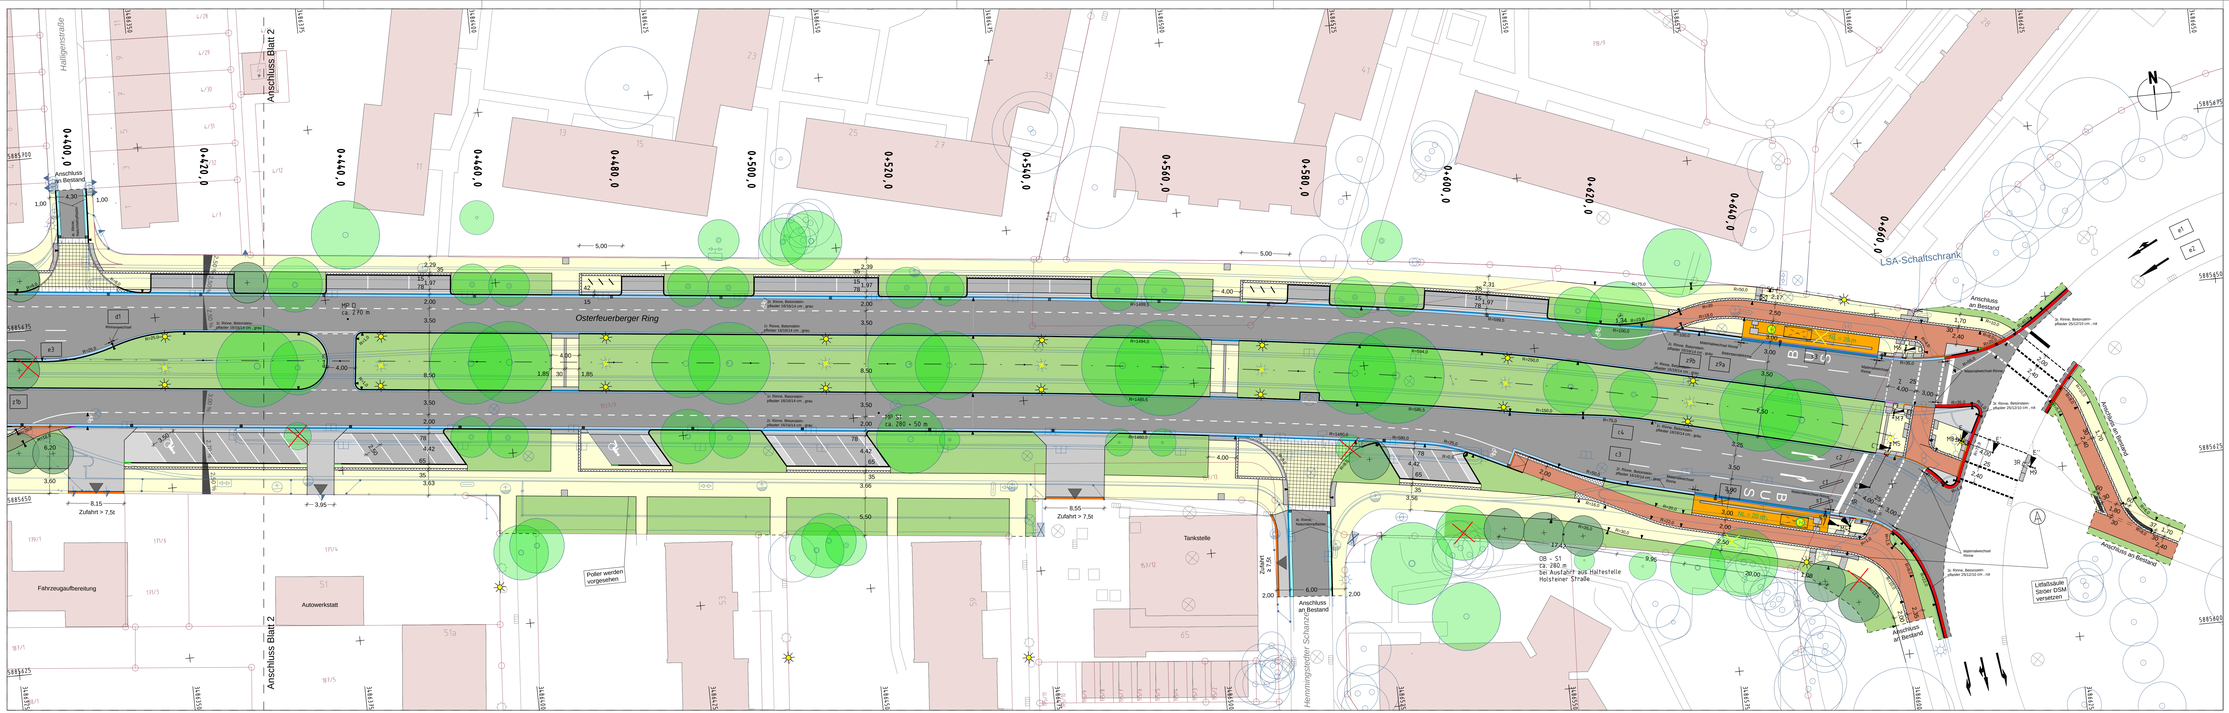

Betonrundbordanordnung Überweg und Fahrradrampe

Fahrradrampe

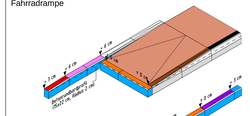

Überweg

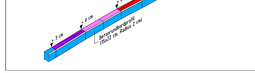

Alle dargestellten Fahrbahnaufteilungen und Fahrtrichtungsanzeiger dienen lediglich der Übersicht. Fahrbahnmarkierungen und der Einbau von Verkehrszeichen etc. sind ausschließlich den angeordneten Betriebsplänen zu entnehmen.

Index	Datum	Art der Änderung	Bearbeitet
d	30.09.2016	Anpassung Fuhrl südlicher Fahrbahnen Richtung Verbindelesh und Verlegung Hallestelle	Finke/VK
c	18.09.2015	Lage Zufahrt (Breite 8,55 m) Tankstelle geändert	Finke/VK
b	28.08.2015	Anpassung Geh-u. Fradwegfurt Verbindelesweg	Finke/VK
a	02.05.2015	Innerhalbalb Bushaltestellen und Rinnentypen Legende angepasst	Finke/VK

Geo Bremen — GeoInformation Bremen
BgA
Kataster · Vermessung · Immobilienbewertung · Informationssysteme
28217 Bremen · Loyalitätsfe 4

Freie Hansestadt Bremen

Referat 13 Tel.: 0421 / 361 5589 oder 361 599 31 Fax.: 0421 / 361 5585

Topographischer Sonderplan

Objekt: Osterfeuerberger Ring, zw. Fleeststr. und Kreisel

Katasterbezeichnung: VR 10 Flur: 10	Flurstück: 13/5 u.a.
Grundbuchbezeichnung: VR 10	km-Quadrat: 86 85
Gemessen: 23.06.2015 Lameter	Bremen, den 23. Juni 2015
angefertigt: 23.06.2015 Tietjen	
Maßstab: 1 : 500	
Koordinatensystem: Gauß-Krüger- DE_DHDN_3GK3	
Auftrag: 23.13 0152 Pap. Geo_Image_21x29.52_dh_Stadtverkehrsbeat_Ring.SDV	

Planverfasser:
BPR Dipl.-Ing. Bernd F. Künne & Partner
Beratende Ingenieure mbB
Osterkorsstraße 38/39 28195 Bremen +49 421 339 02 0 info@bpr-bremen.de

BPR

Bremen, den 26.07.2018
gez. i.A. Finke

Freie Hansestadt Bremen
Amt für Straßen und Verkehr

Bremen, den August 2018 — Bremen, den 26.07.2018

gez. i.A. Reiche — gez. Peper
Abfahrungsprüfung — Amtsleitung (ASV)

gez. Schnauder-Fasel
überprüft.

Maßstab: 1:250

Objekt: **Osterfeuerberger Ring**
Ausführungsplanung
Lageplan Nr. 3

Anlagen-Nr.: 2.3
Az.:

Projekt: 13x2LJ9/6 Dateiname: S2_L5.DWL2 Objektname: S2_L.D Datum: 15.09.20

BPR Dipl.-Ing. Bernd F. Künne & Partner Beratende Ingenieure mbB

ZEICHENERKLÄRUNG

Lageplan		Baum		Stahlgittermast		Fahnenmast		Schieber Wasser/Gas		Brunnen		Naturdenkmal Baum		Zufahrt / Zugang			
								Schieber/Hydrant Wasser									
Gemeindegrenze		Feuerwehr		Stahlbetonmast		Poller/Pfähle		Hydrant/Unterflur-Wasser		Durchfahrt DN		Denkmal Stein		Anschlußpäcke			
Gemarkungsgrenze		Fernsprechhäuschen		Stahlbetonmast		Information Verkehrsschild		Wasser/Leitung überirdisch		Kilometersteinen		Bäume/Hecke / Kreuz		Hafestelle			
Flurgrenze		Verteilerkasten		Holzmast		Mast der Fernsteuerung		Anspr. sort./ppl.		Ortsgrüntafelhäuschen		Böschung unten		Bauwerksnr. (Std. Nr.			
Flurstücksgrenze wie Katasterkarte		Kabel- u. Schachtarten						Schacht sort./ppl.		Verkehrszeichen		Straßenlaternen Beleuchtungen		Stuhlsauer		Pfosten	Beschrift. Bestand
														Mauer		Pfosten	Beschrift. geplant

LEGENDE

Fahrbahn Asphalt / Grauwacke-Kleinpflaster		Parkfeld Betonsteinpflaster 2x8/3x8 cm, anthrazit		Klinkerpflasterfläche		sort. Gebäude		Bodendeckaloinen Pflanzenpflanz		Fahrradbügel gegebenenfalls öffentliche Beleuchtung nachrichtliche Darstellung		Betonpoderinne		Betonsteinrinne mit Wasser		gegliederter Baum	
Zufahrt		Holzpflasterung		Hafestelle		Bodendeckaloinen Heppenpflanz		Rollbus / Abbruch		Betonsteinrinne mit Wasser		vorhandener Baum	
Gehweg		Radweg		Betonsteinpflaster 2x8/3x8 cm, grau		Grünfläche		Grabgrünbepflanz.		Querregung		Betonsteinrinne mit Sickerstreifen		gegliederte Rodung	
								Rasenschen				Lichtsignalanlage LSA					

Bordlinnen (Bordtypen)

Betonfertigbord 12 cm Bordbordstand 15cm Anlauf Breite 12/15 cm Höhe: 30 cm Länge: 100 cm		Bustelpstein 15 cm Bordbordstand 15cm Anlauf Breite 12/15 cm Höhe: 30 cm Typ Essen Anlauf geschliffen		Betonrundbord 3 cm Bordbordstand Radius: 2 cm Breite 15 cm Höhe: 22 cm Länge: 100 cm		Übergangsstein von 2 cm auf 12 cm links / rechts Radius: 2 cm Breite 15 cm Höhe: 22 cm / 30 cm Länge: 100 cm		Übergangsstein (2-teilig) von 2 cm auf 12 cm links / rechts Radius: 2 cm Breite 15 cm Höhe: 22 cm / 30 cm Länge: 200 cm (je 100 cm)		Betonsteinpflaster Belmich Überfahrten 25x12x10 cm, grau Breite 12 cm Höhe: 10 cm Länge: 25 cm							